


WIADUKT WDJ-2 w km 16+097,53 S3

Stan zaawansowania robót na dzień 01.07.2016r.

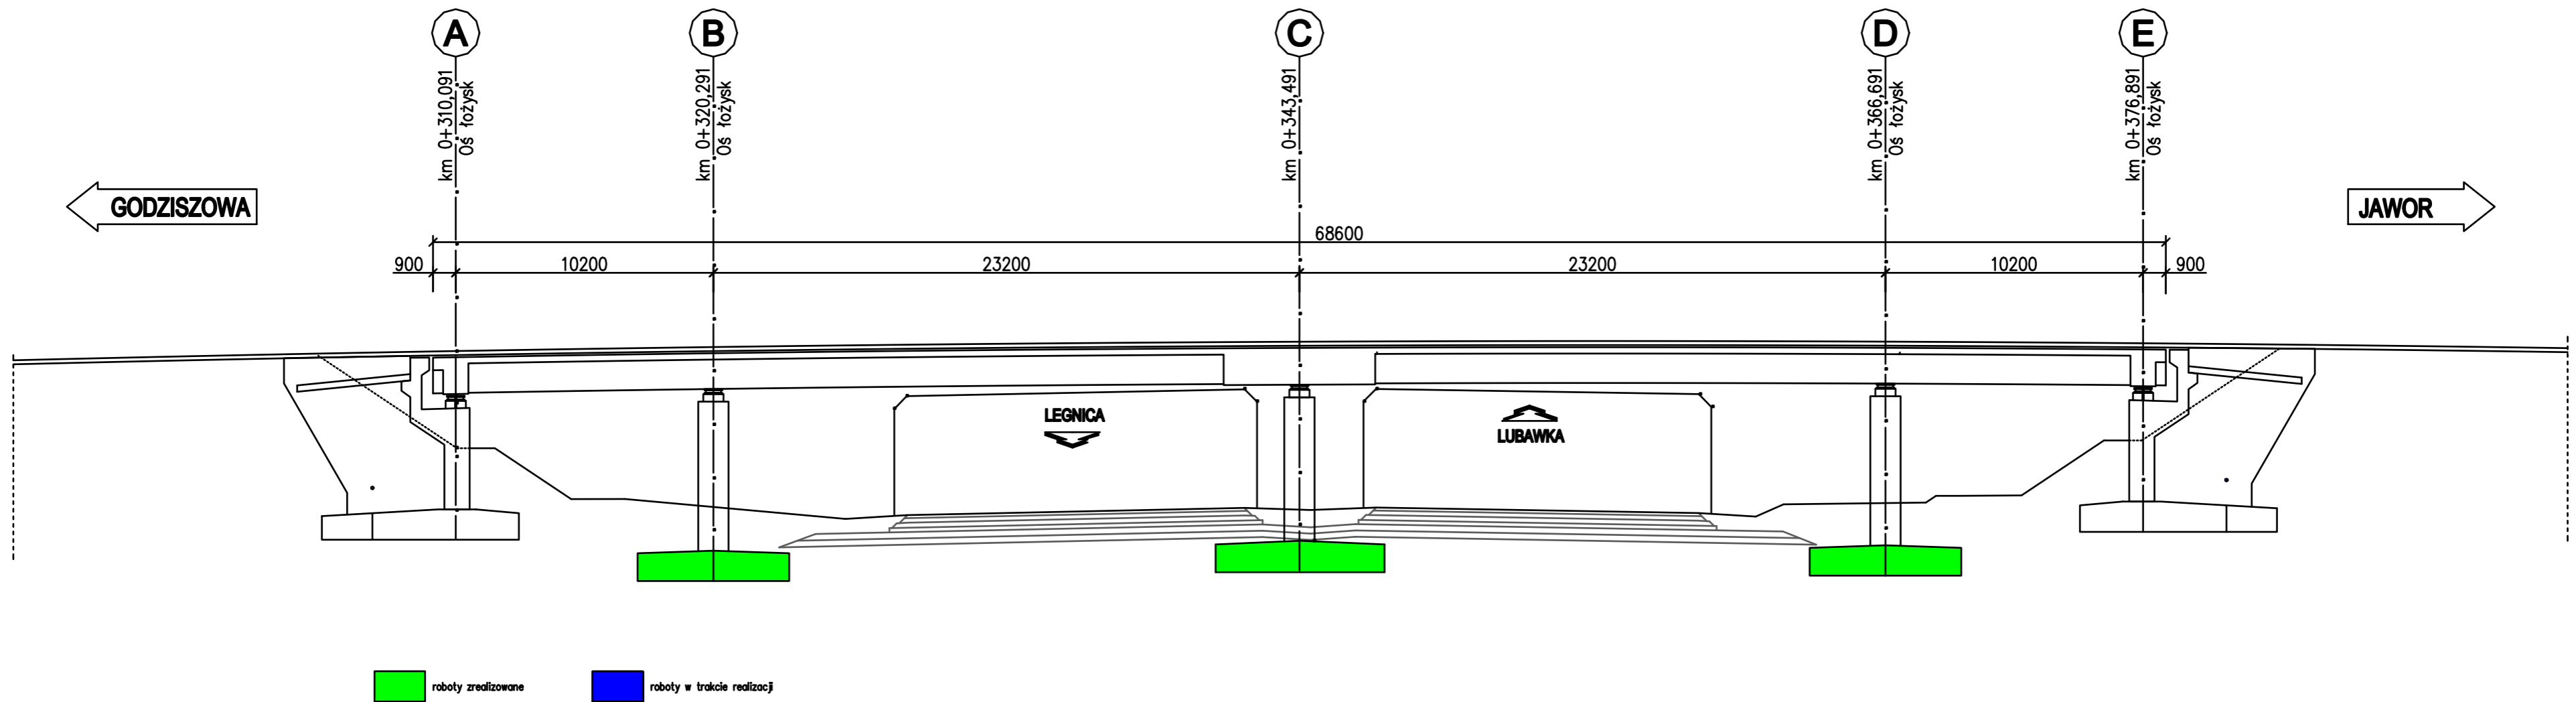

WIADUKT WDJ-3 w km 17+764,47 S3

Stan zaawansowania robót na dzień 01.07.2016r.

