



WIADUKT WD-4 w km 6+501,03 S3

Stan zaawansowania robót na dzień 01.08.2016r.

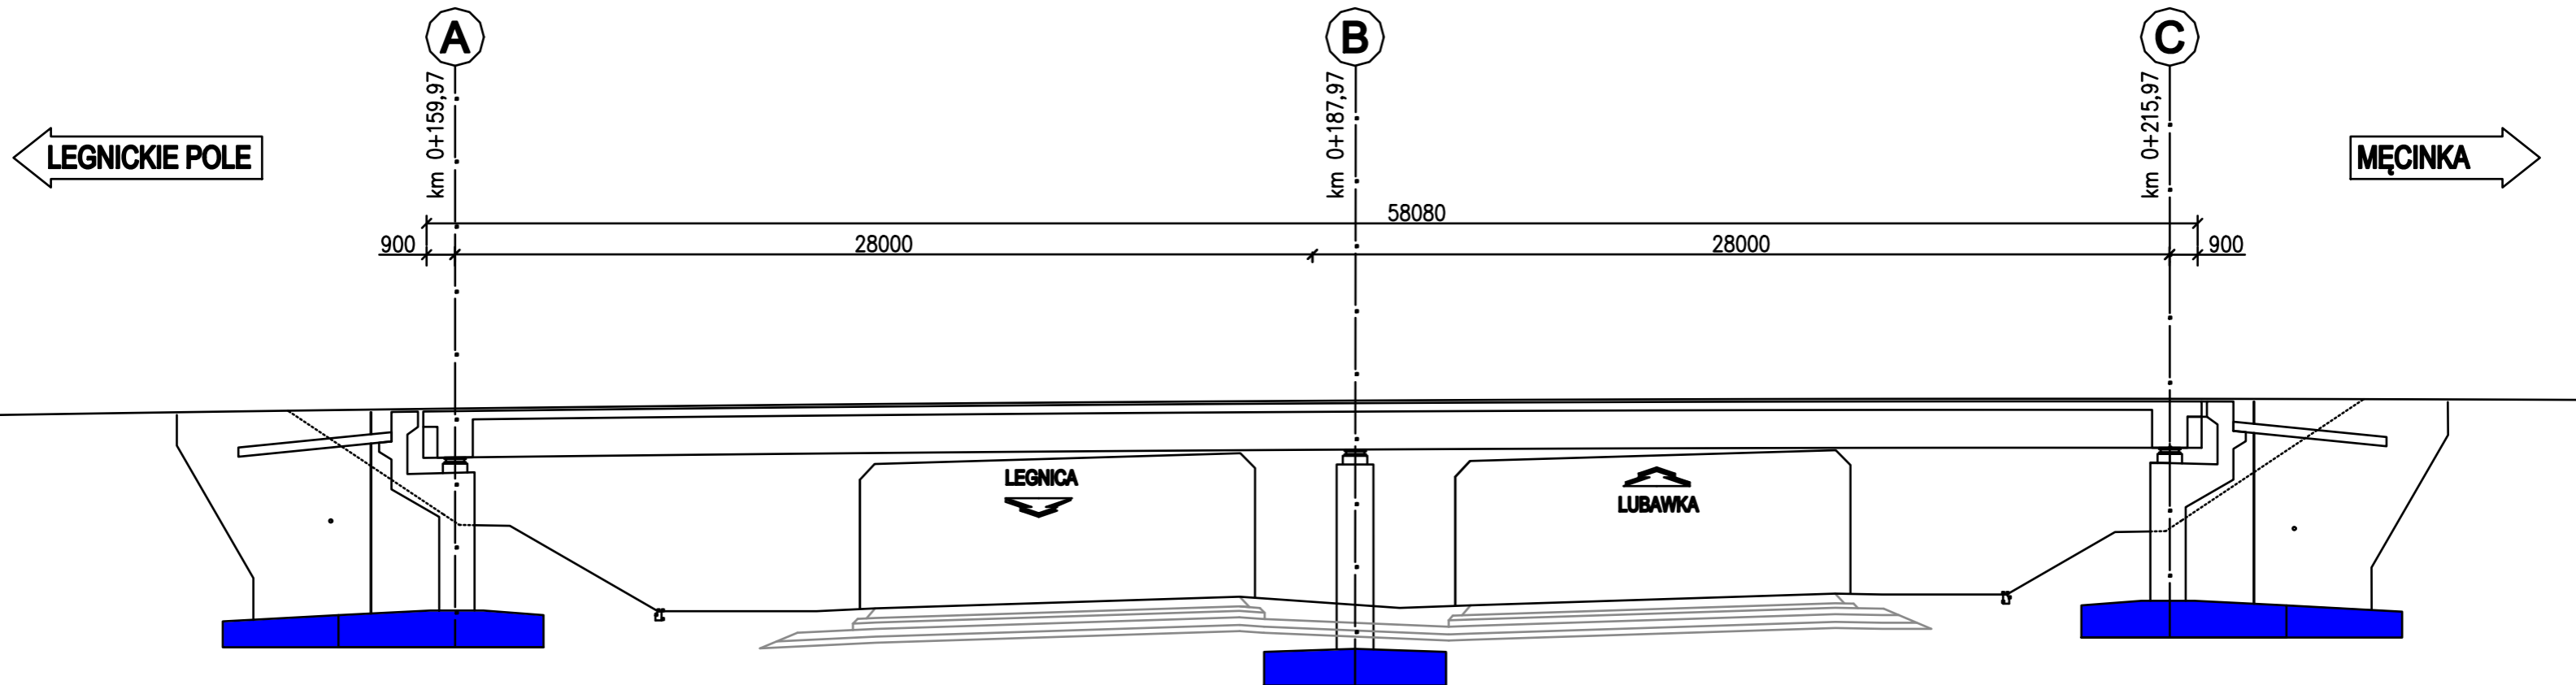


 roboty zrealizowane

 roboty w trakcie realizacji


WIADUKT WDJ-2 w km 16+097,53 S3

Stan zaawansowania robót na dzień 01.08.2016r.

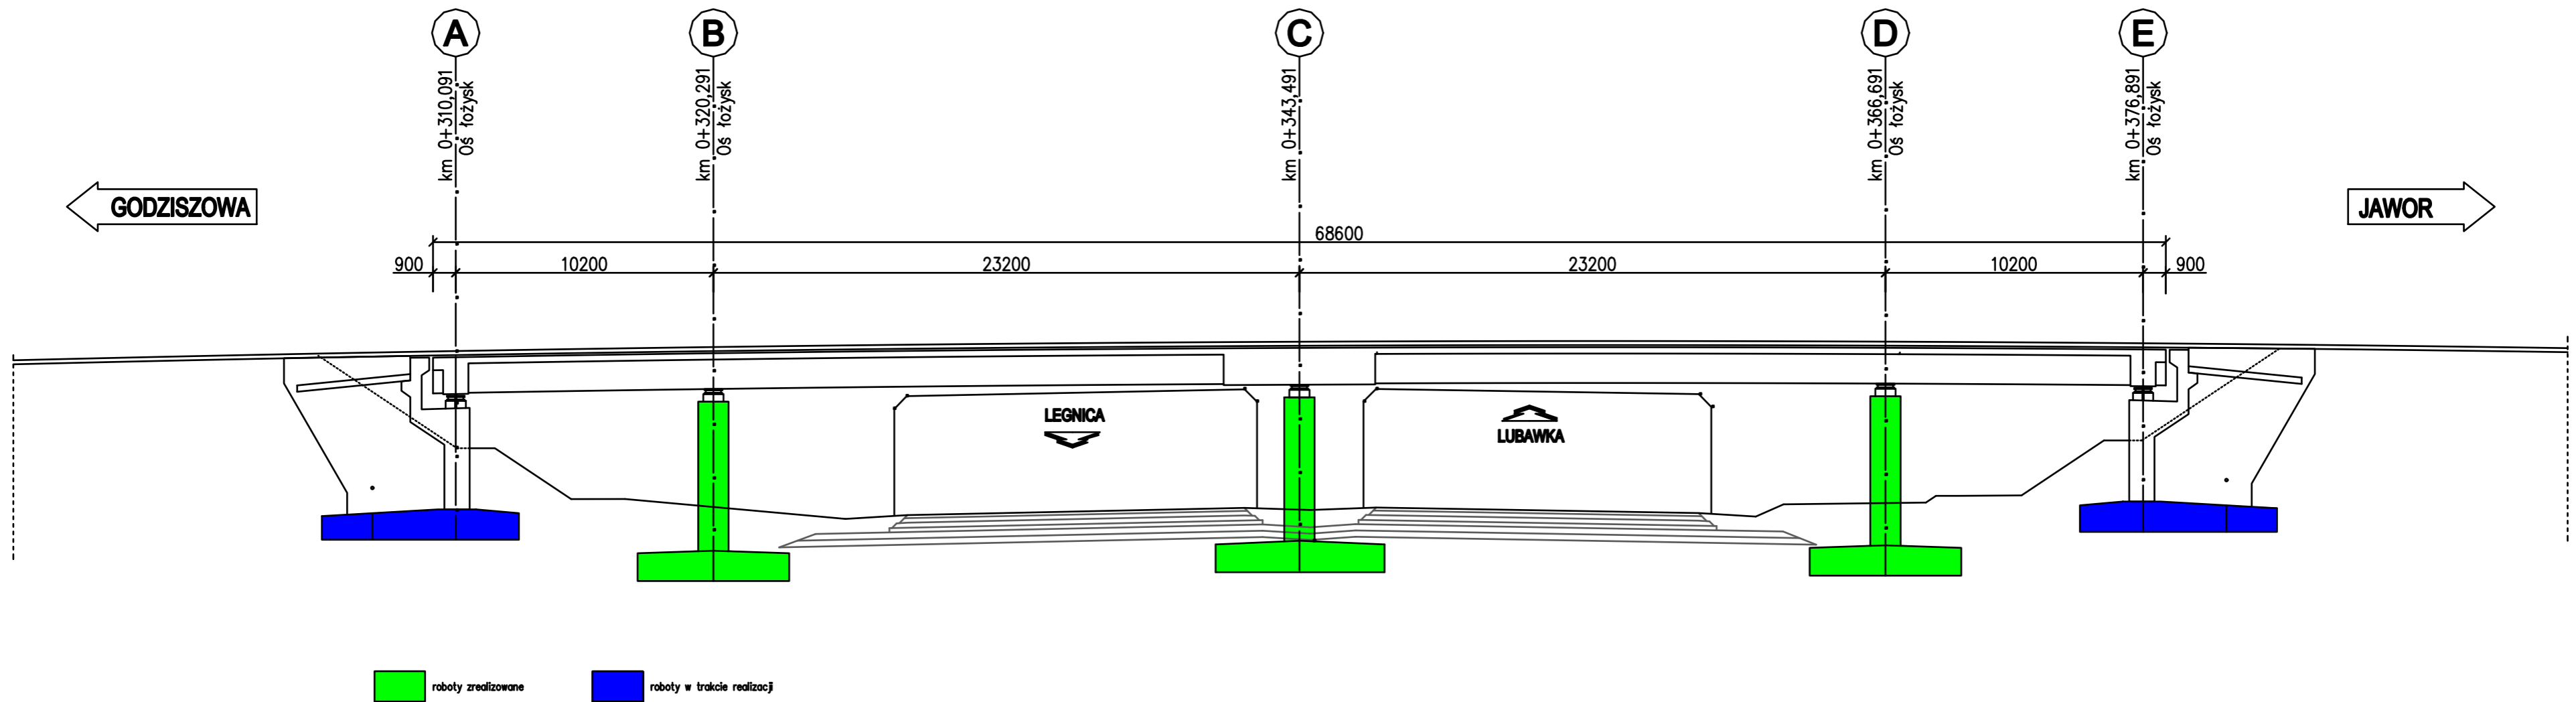


WIADUKT WDJ-3 w km 17+764,47 S3

Stan zaawansowania robót na dzień 01.08.2016r.

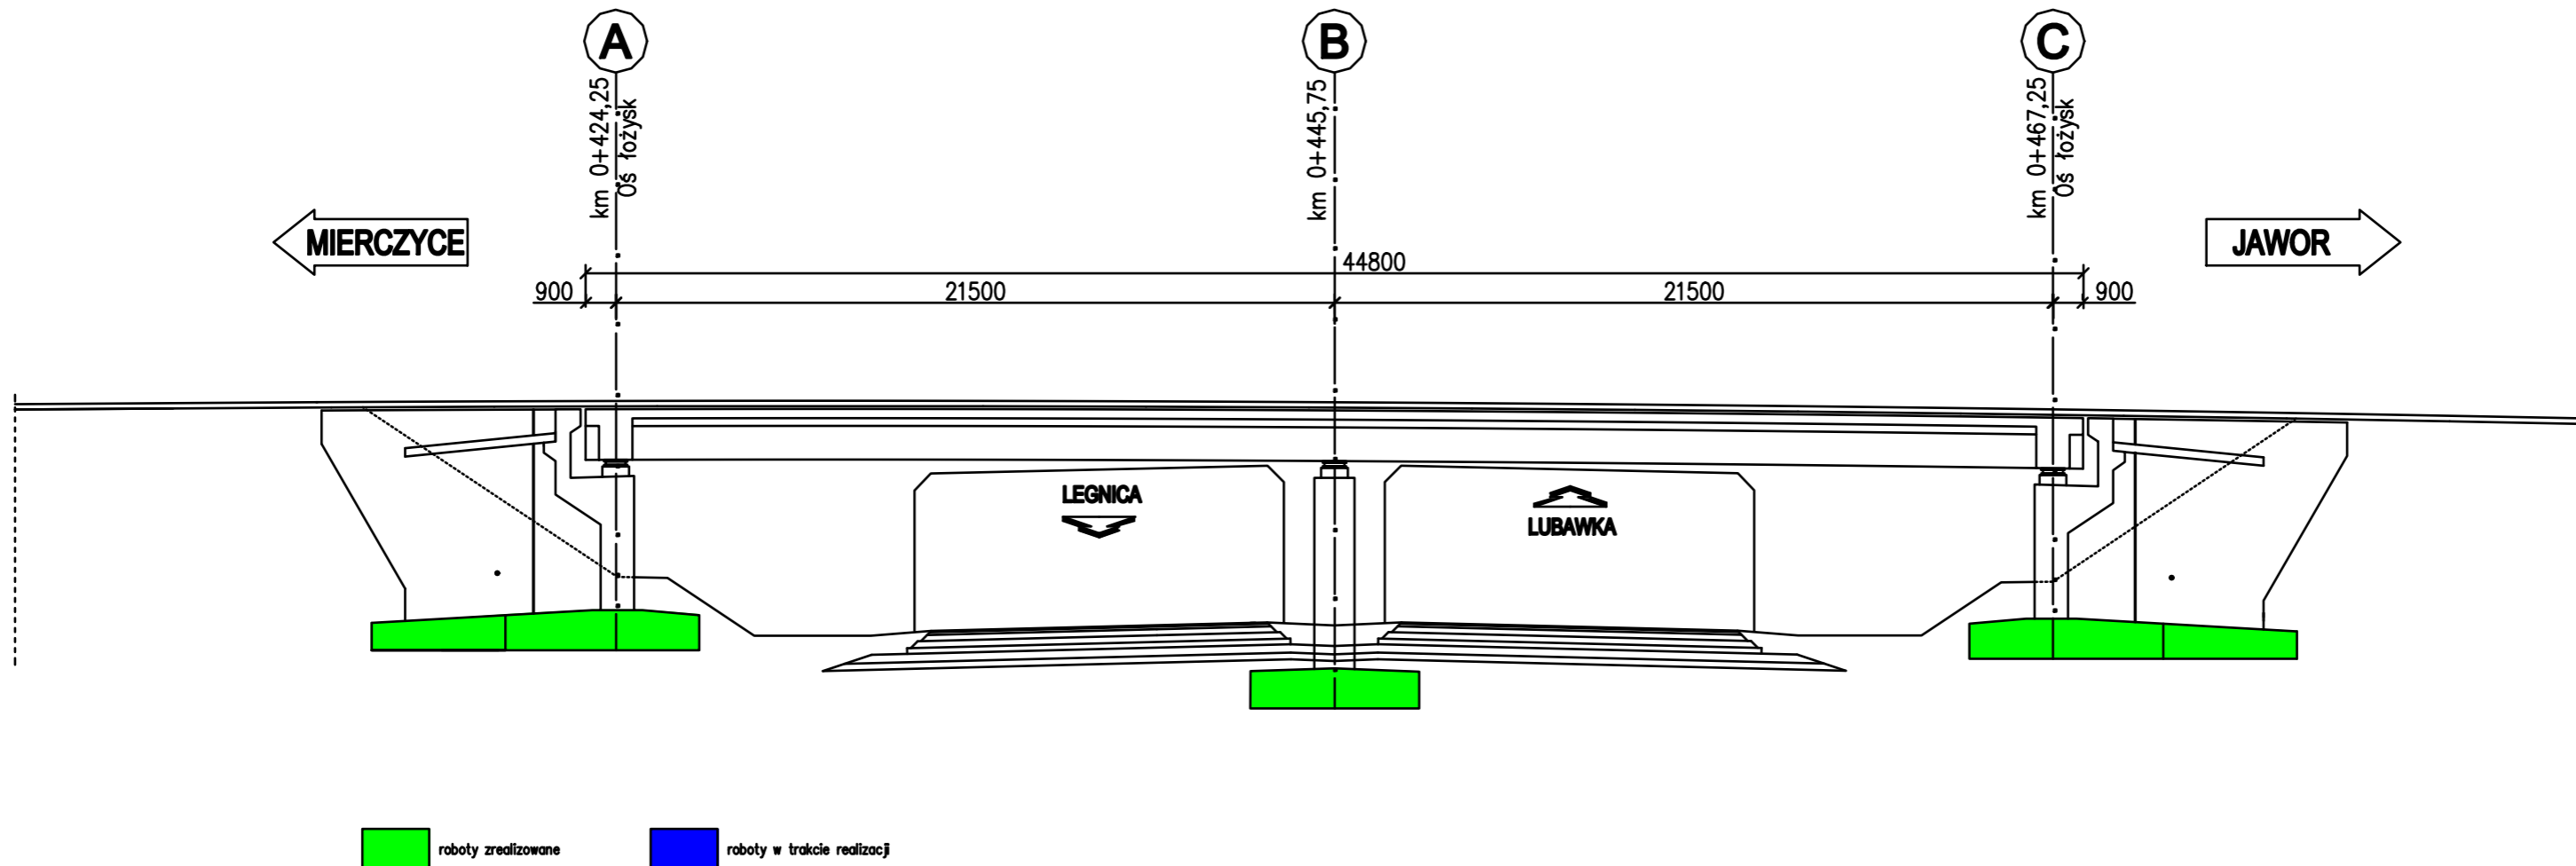

WIADUKT WDJ-5 w km 19+380,17 S3


Stan zaawansowania robót na dzień 01.08.2016r.

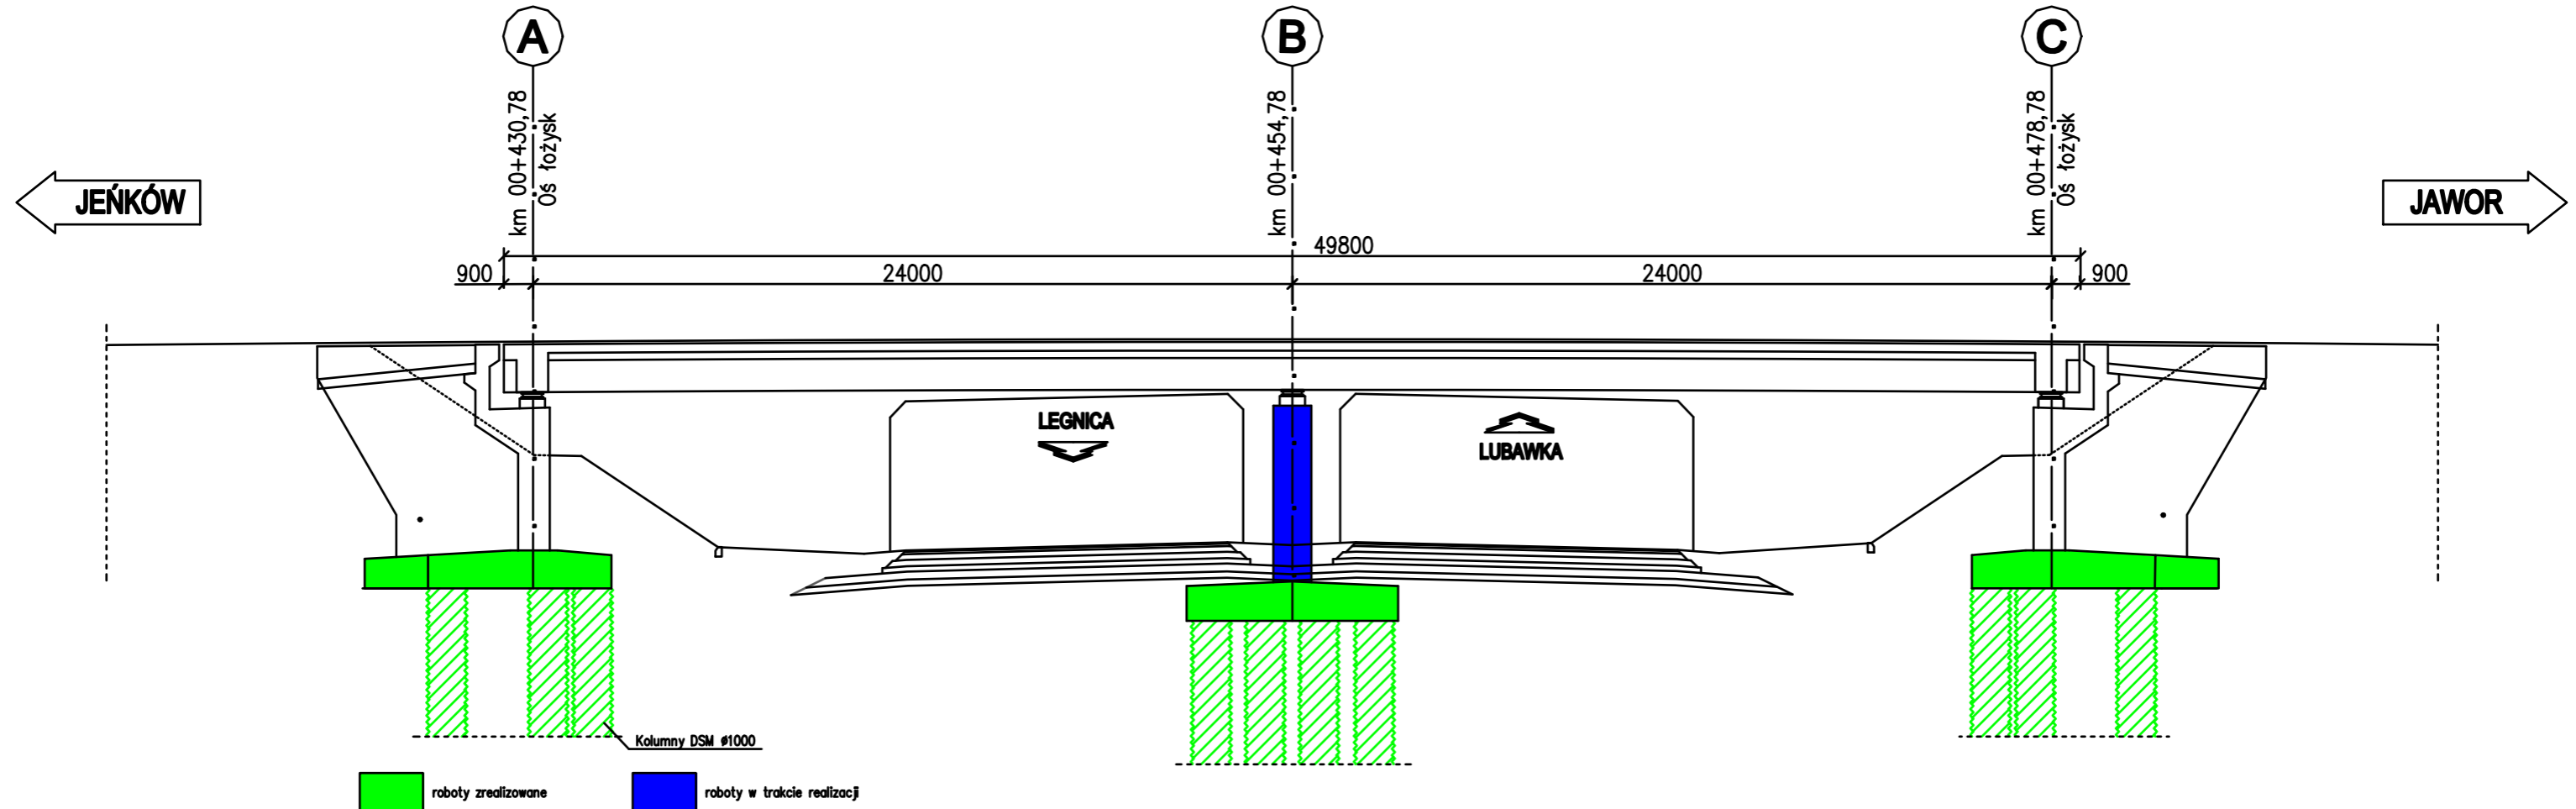

WIADUKT WS-7 w km 10+845,14 S3

Stan zaawansowania robót na dzień 01.08.2016r.

Model w ciągu drogi ekspresowej S3, klasy S.
Klasa obciążenia - A wg PN-85/S-10030
- STANAG 2021 Klasa 150
Przebieg: - Linia kolejowa nr 137
- droga DW9
- Przejście dla zwierząt
Obciążenie chodników 5 kN/m²

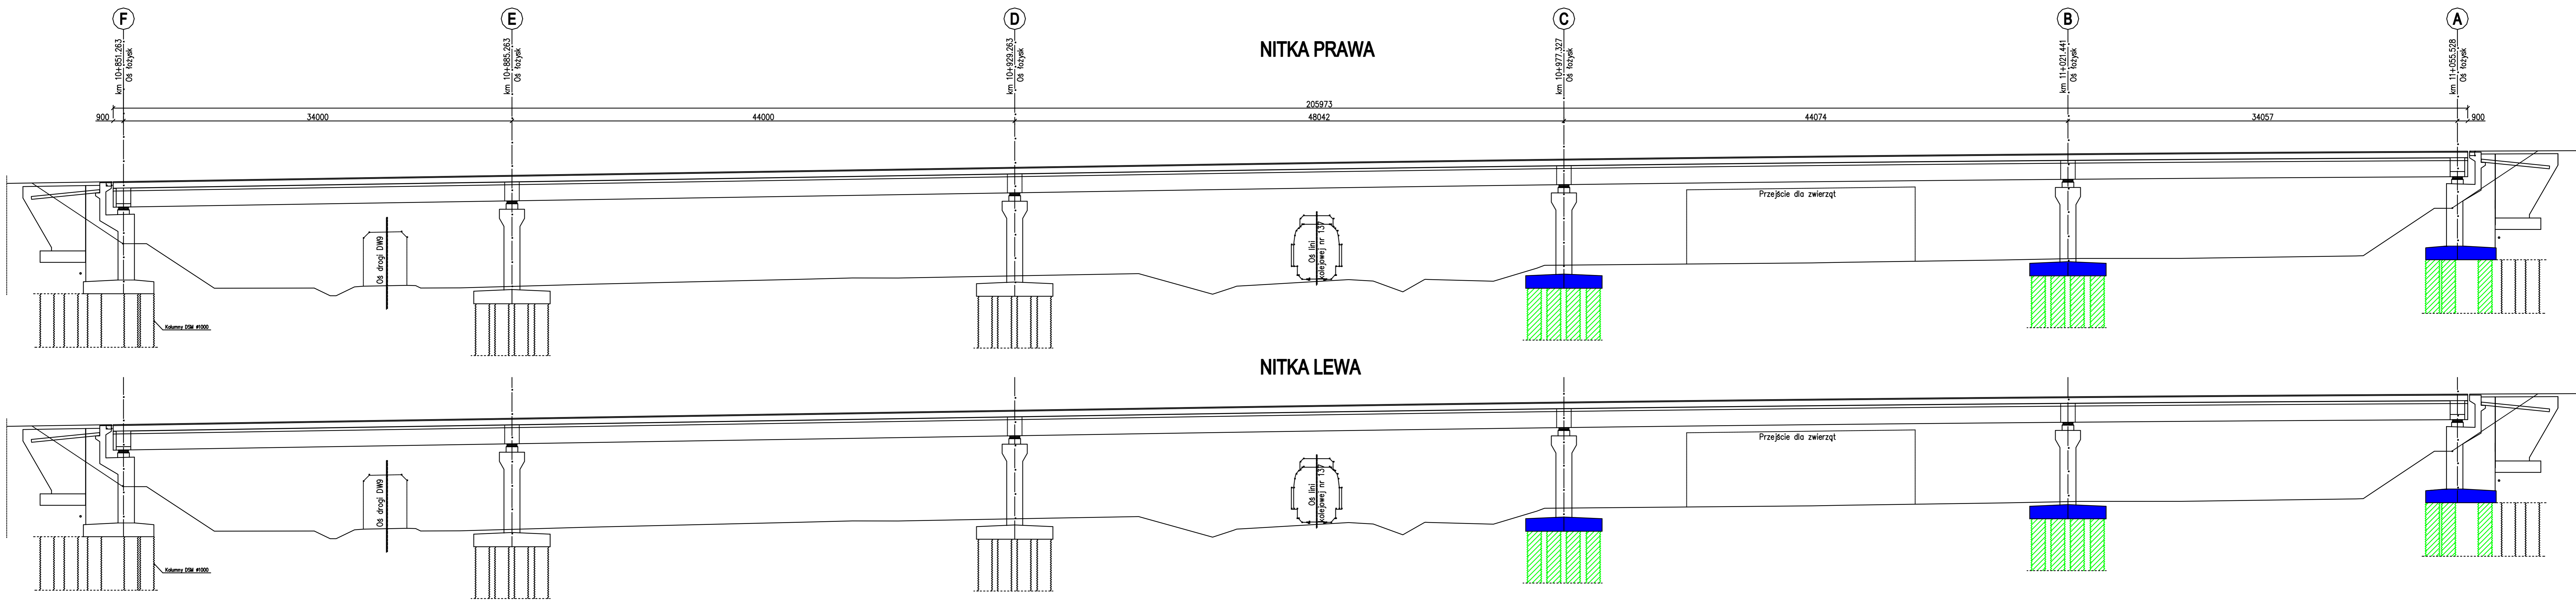

roboły zrealizowane roboły w trakcie realizacji