


WIADUKT WD-3a w km 5+179,74 S3


Stan zaawansowania robót na dzień 01.09.2016r.

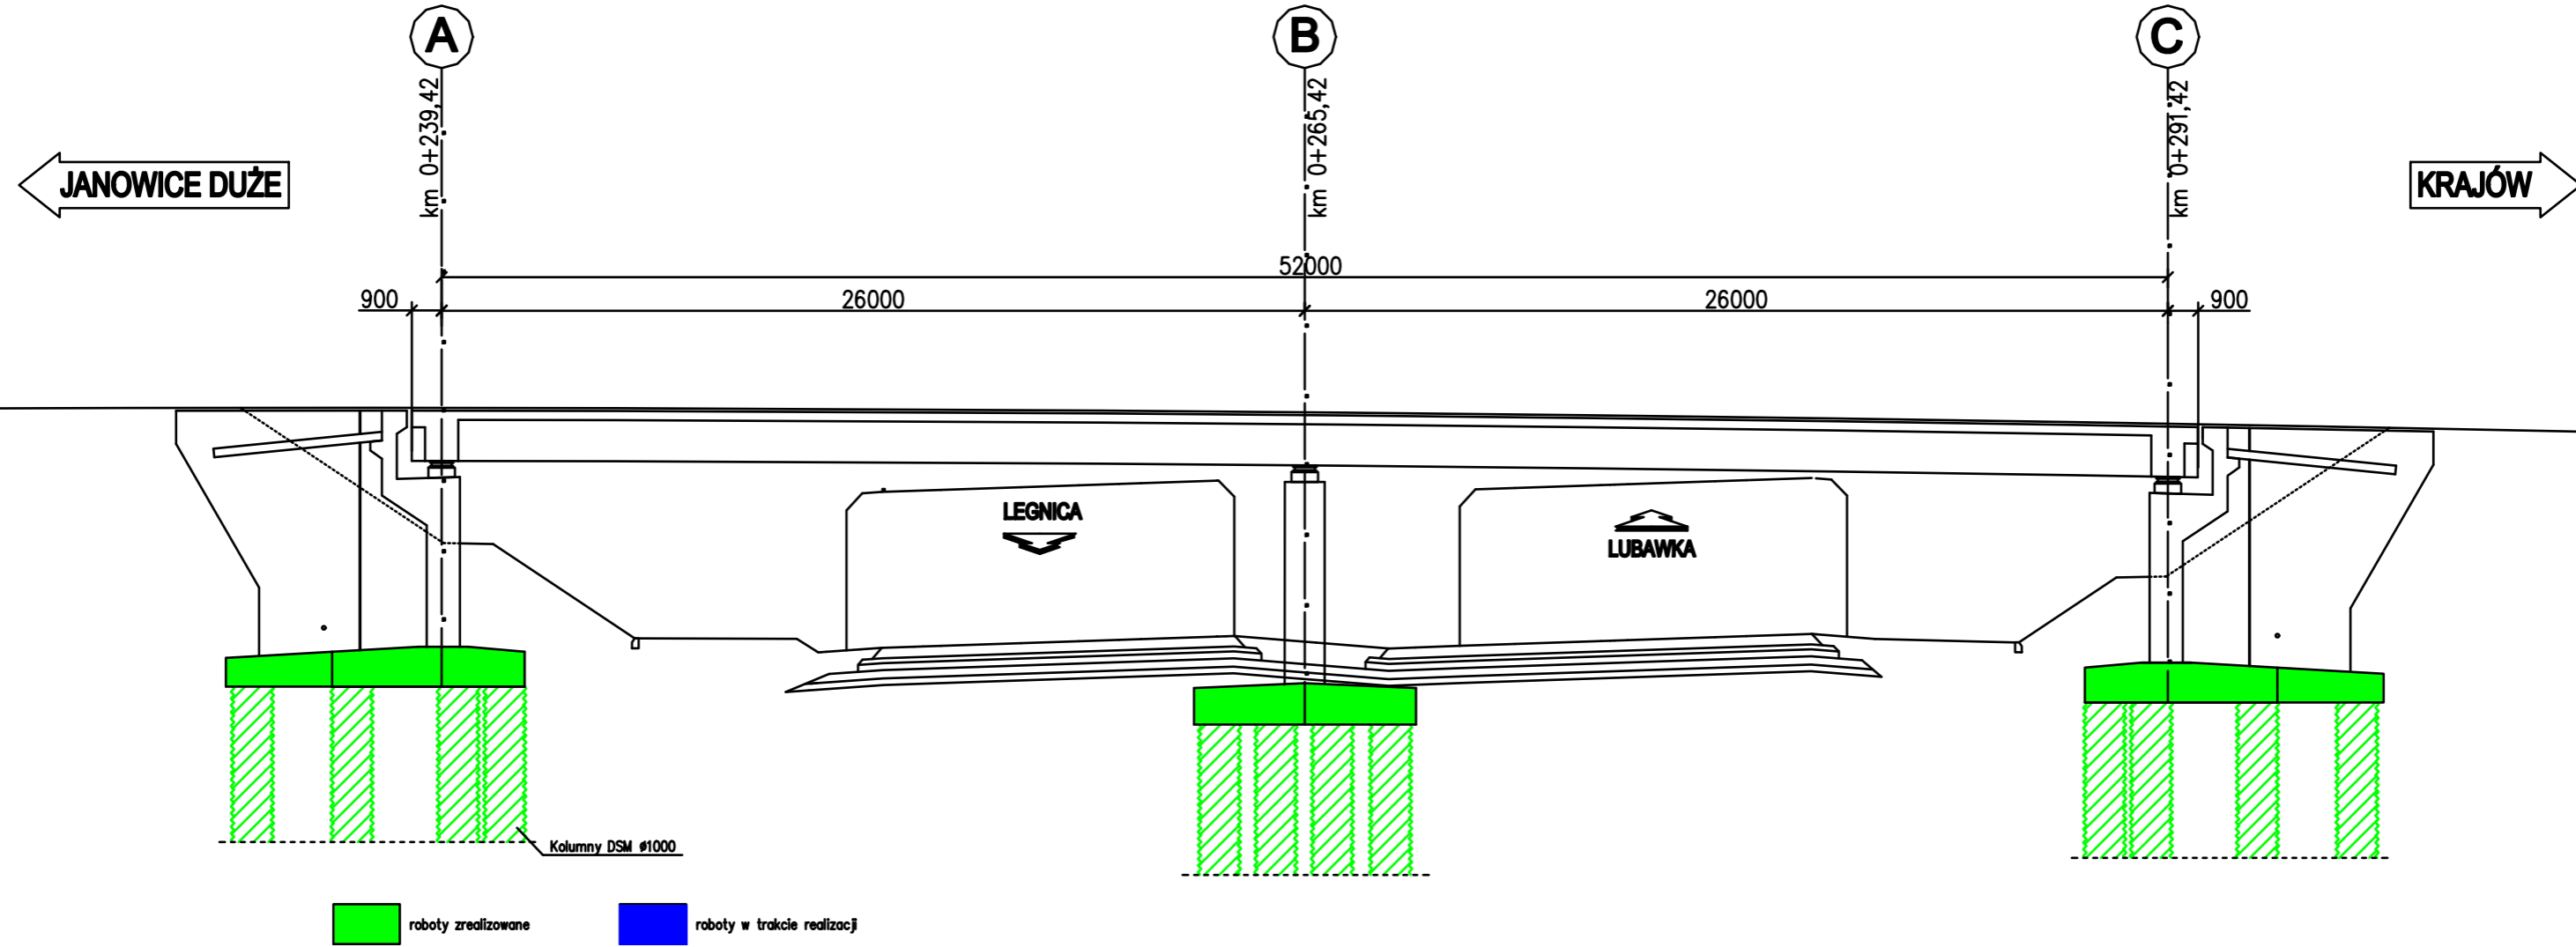

roboły zrealizowane roboły w trakcie realizacji


WIADUKT WD-6 w km 10+090,54 S3

Stan zaawansowania robót na dzień 01.09.2016r.

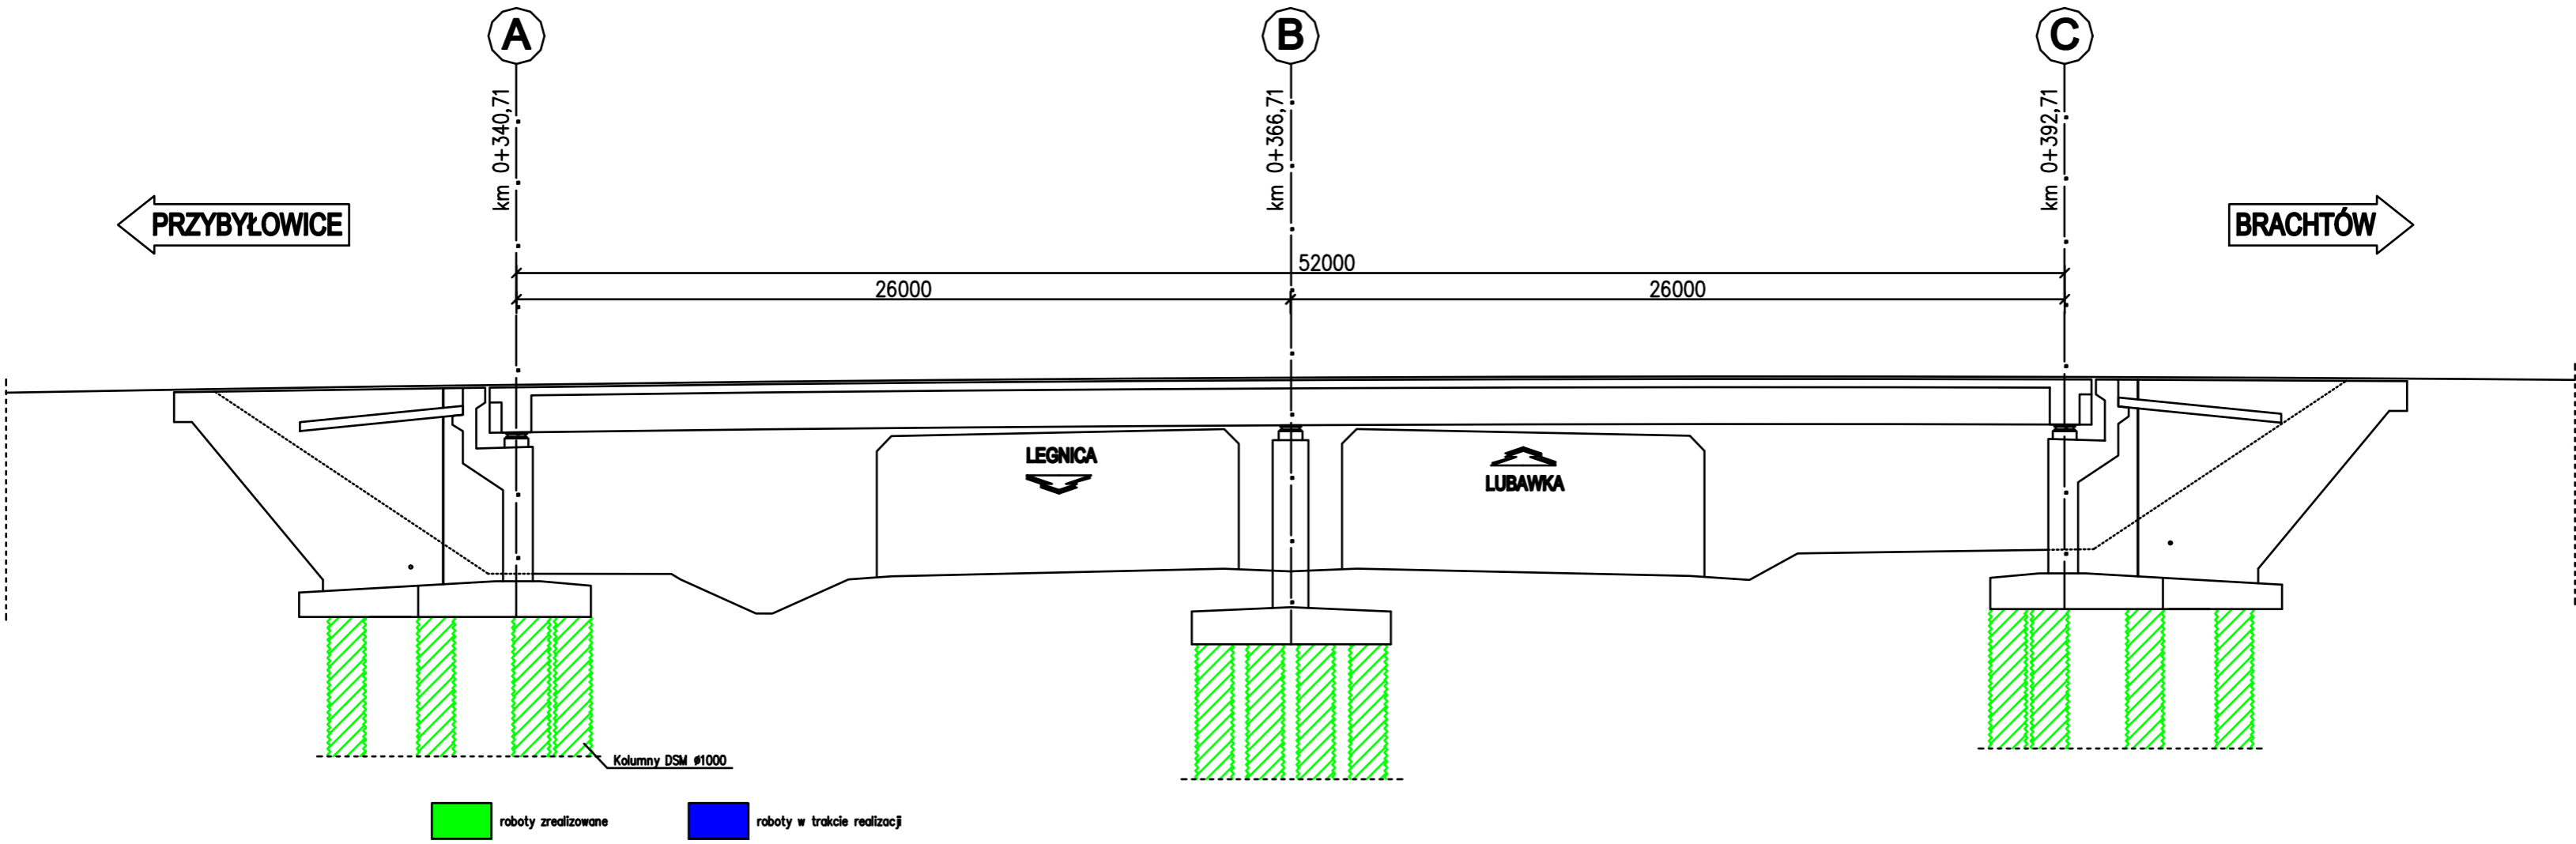


WIADUKT WDJ-2 w km 16+097,53 S3

Stan zaawansowania robót na dzień 01.09.2016r.

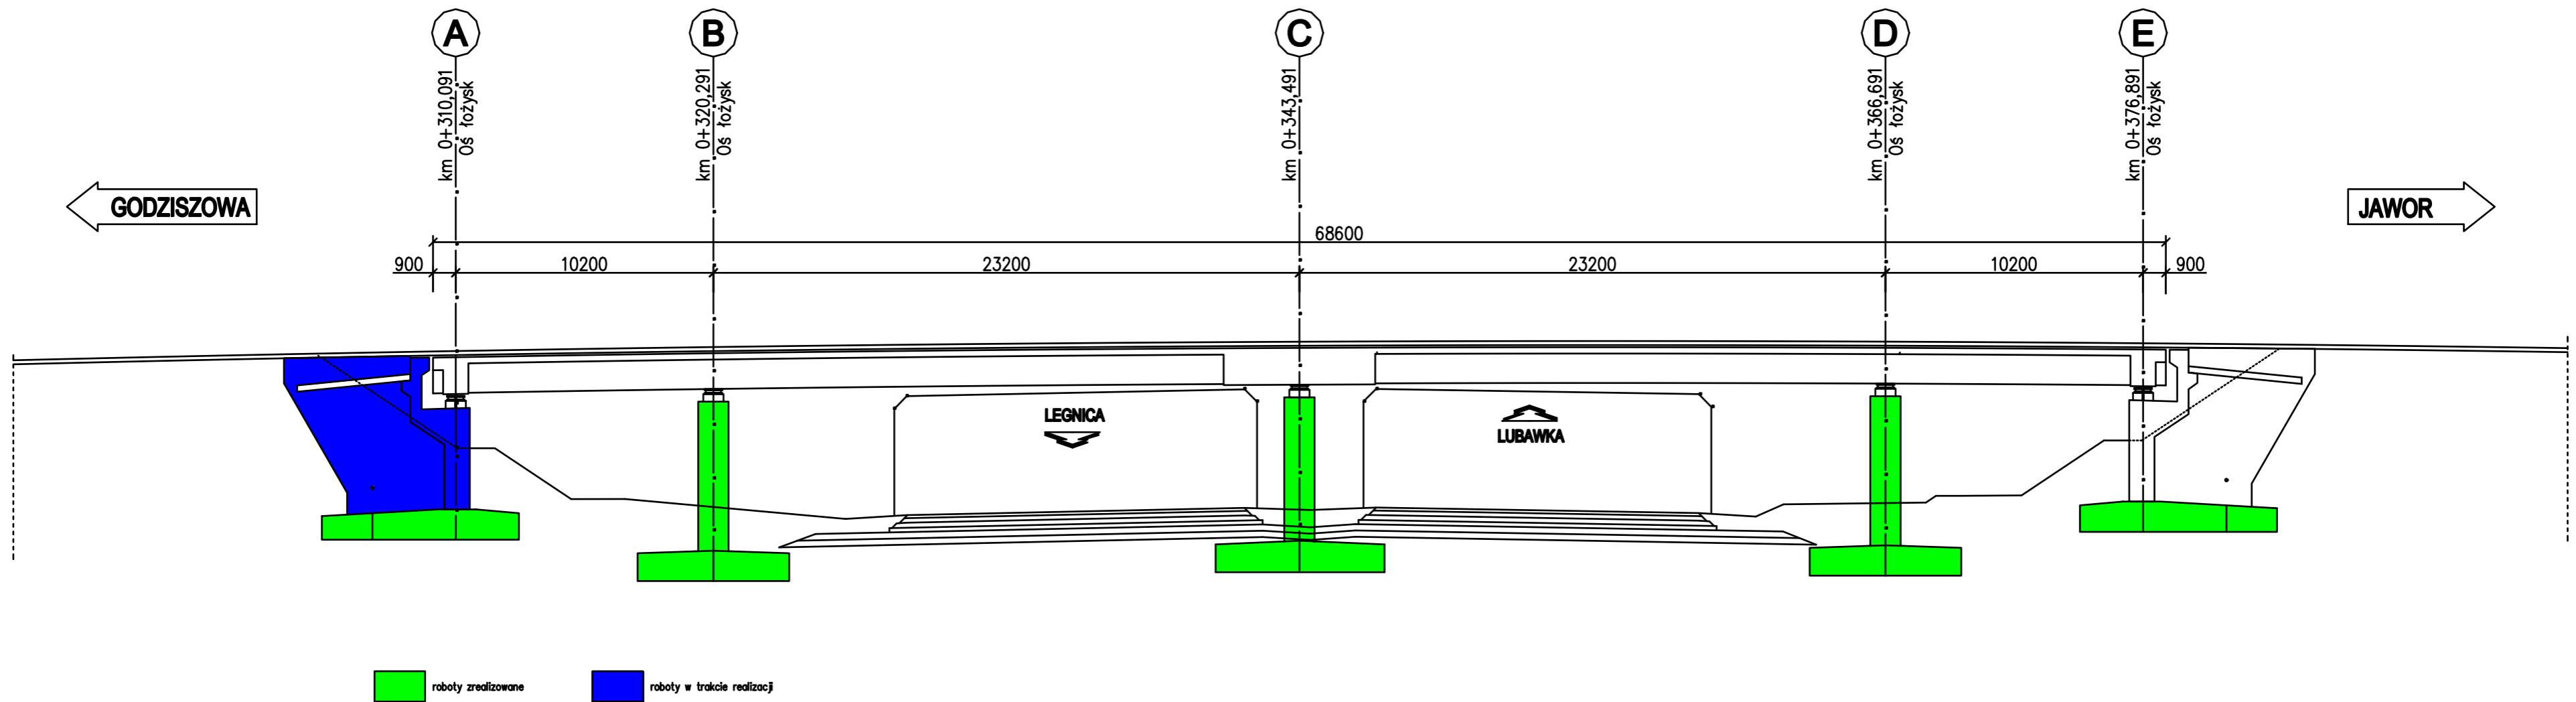

WIADUKT WDJ-3 w km 17+764,47 S3


Stan zaawansowania robót na dzień 01.09.2016r.

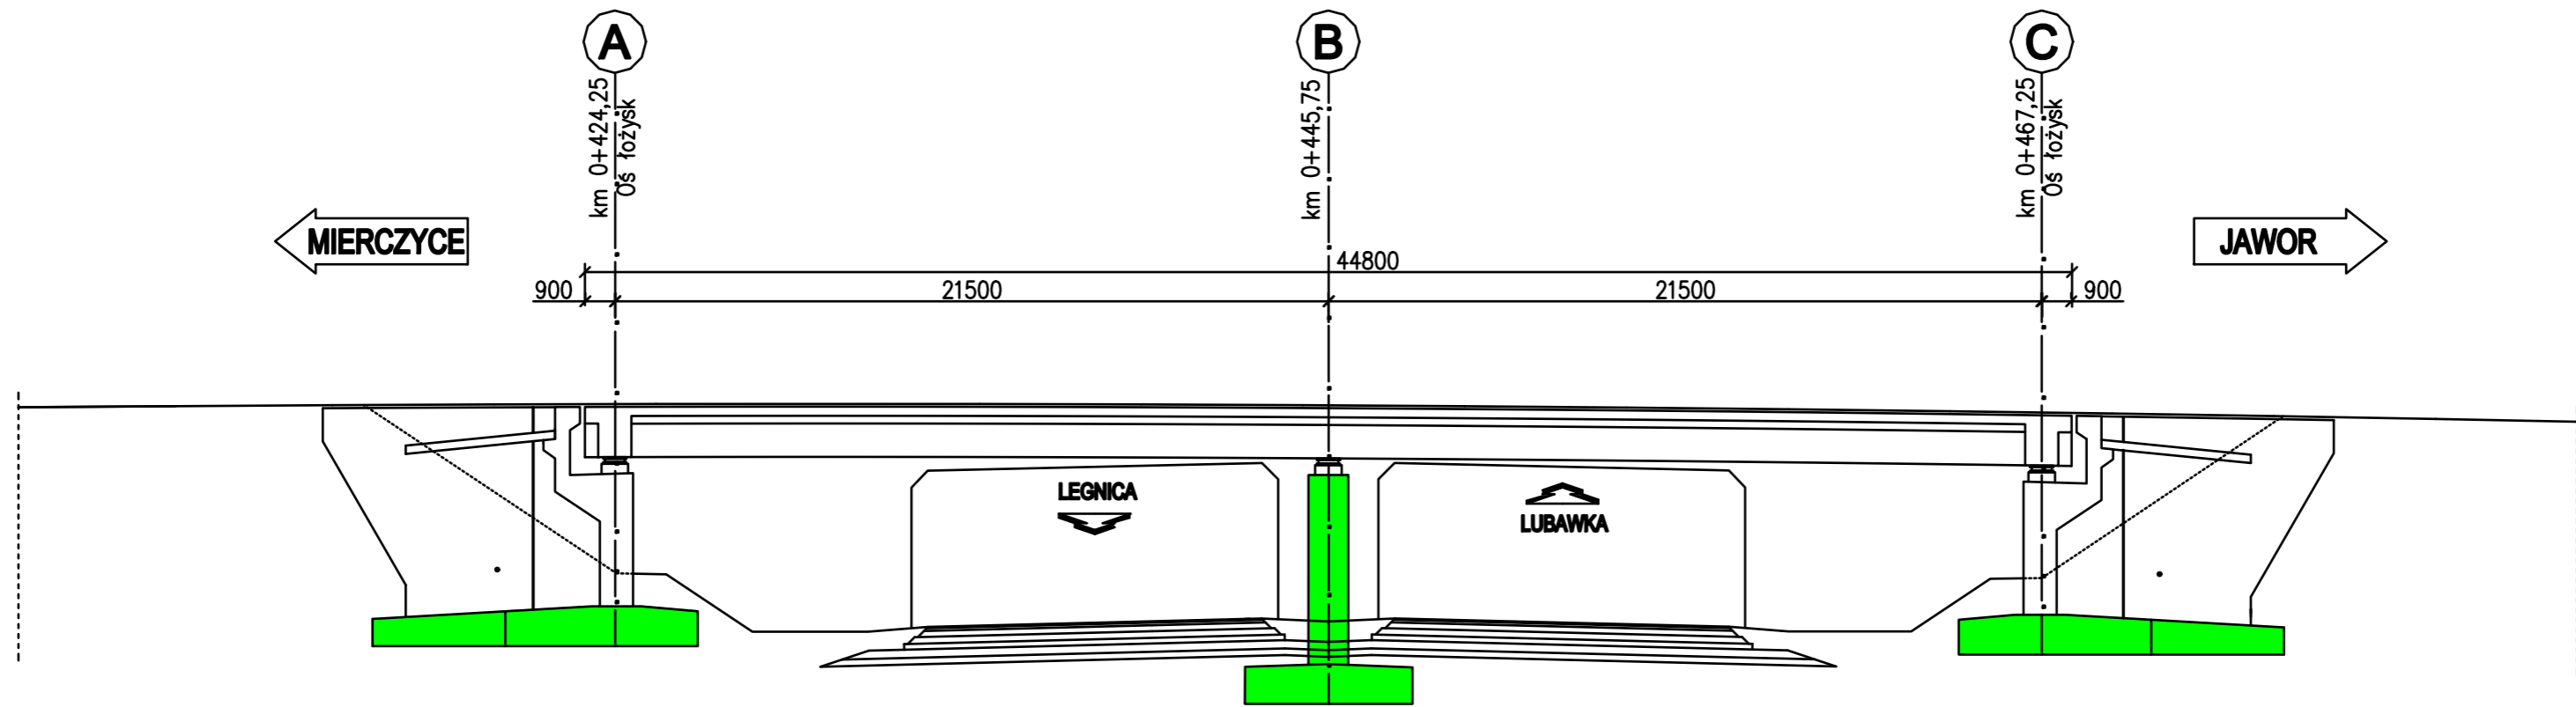

 roboty zrealizowane  roboty w trakcie realizacji

WIADUKT WDJ-5 w km 19+380,17 S3


Stan zaawansowania robót na dzień 01.09.2016r.

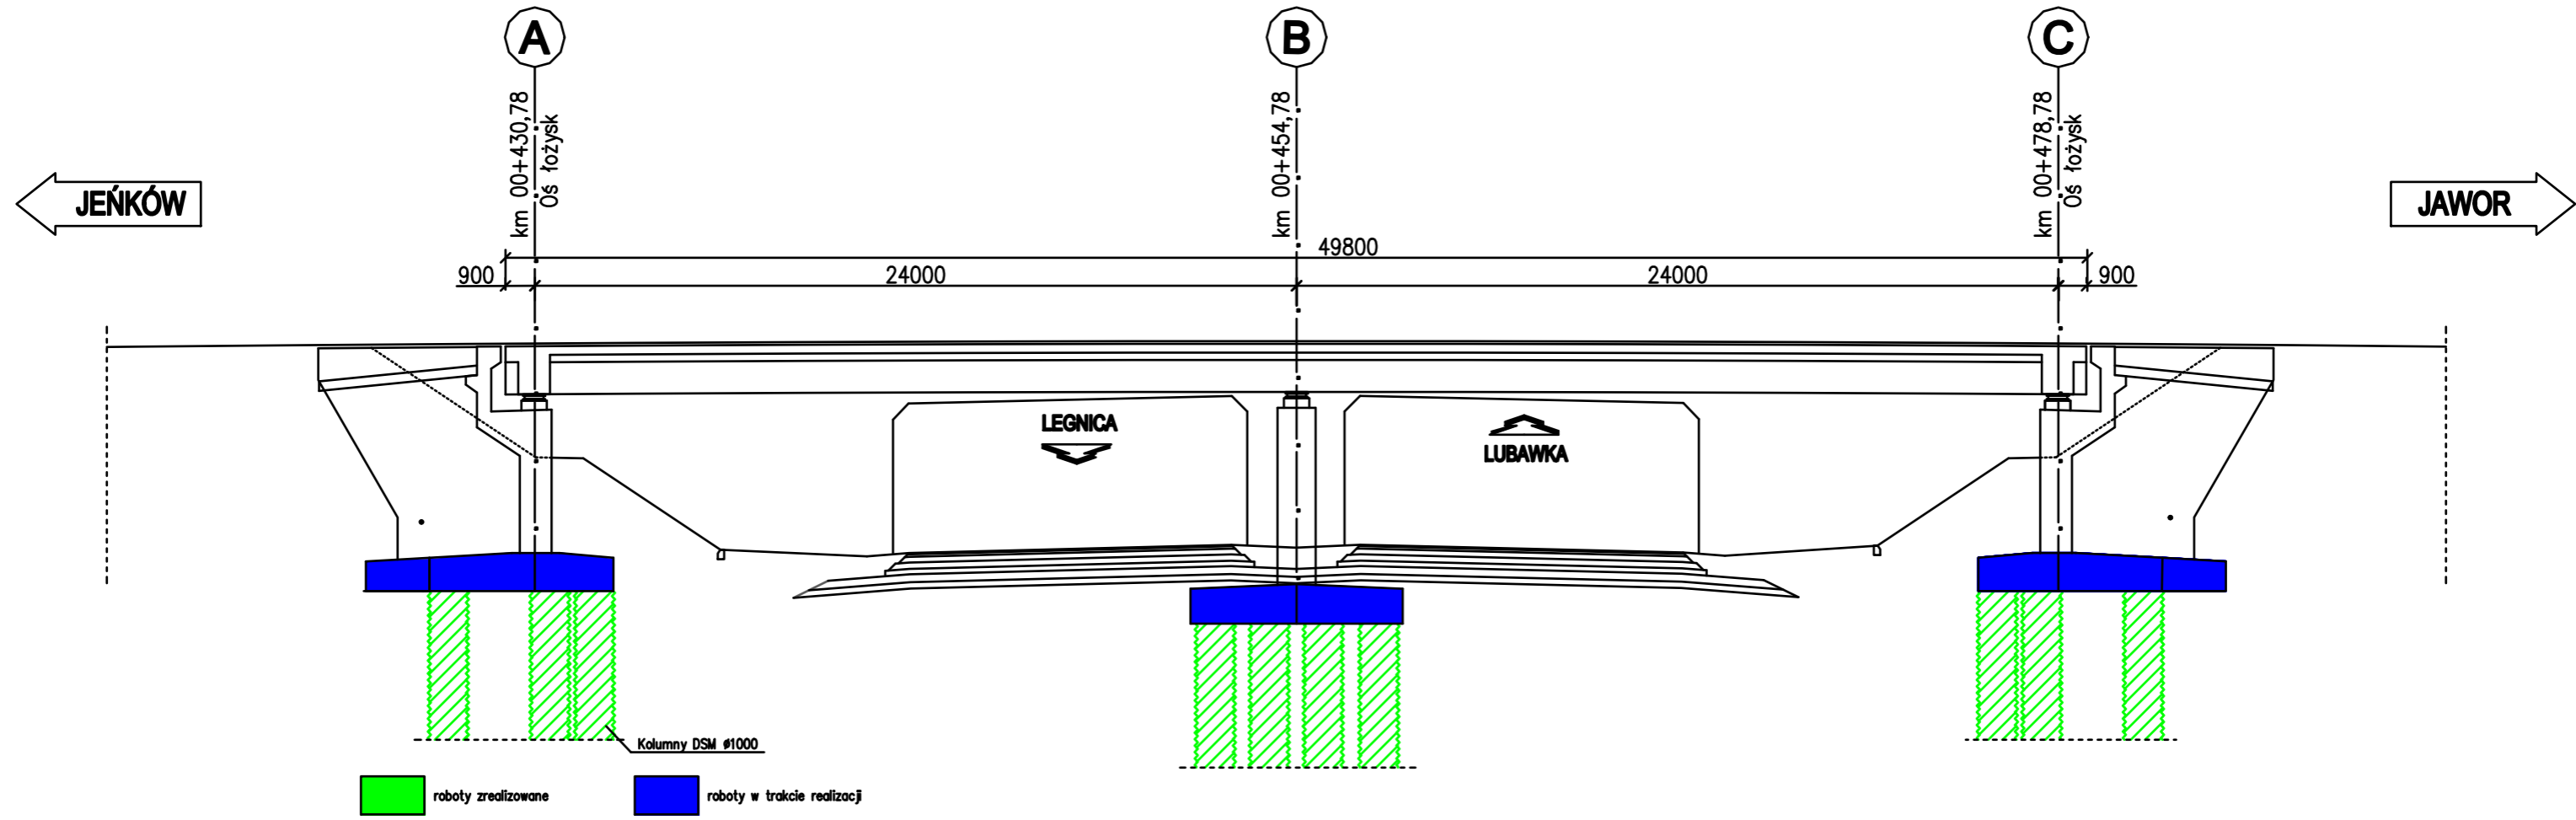

WIADUKT WS-7 w km 10+845,14 S3

Stan zaawansowania robót na dzień 01.09.2016r.

Wiadukt w ciągu drogi ekspresowej S3, klasy S.
Klasa obciążenia - A wg PN-85/2-10330
- STANAG 2001 klasa 150
Przeszkoda - Linia kolejowa nr 137
- droga DW9
- Przejście dla zwierząt
Obciążenie chodników 5 kN/m²

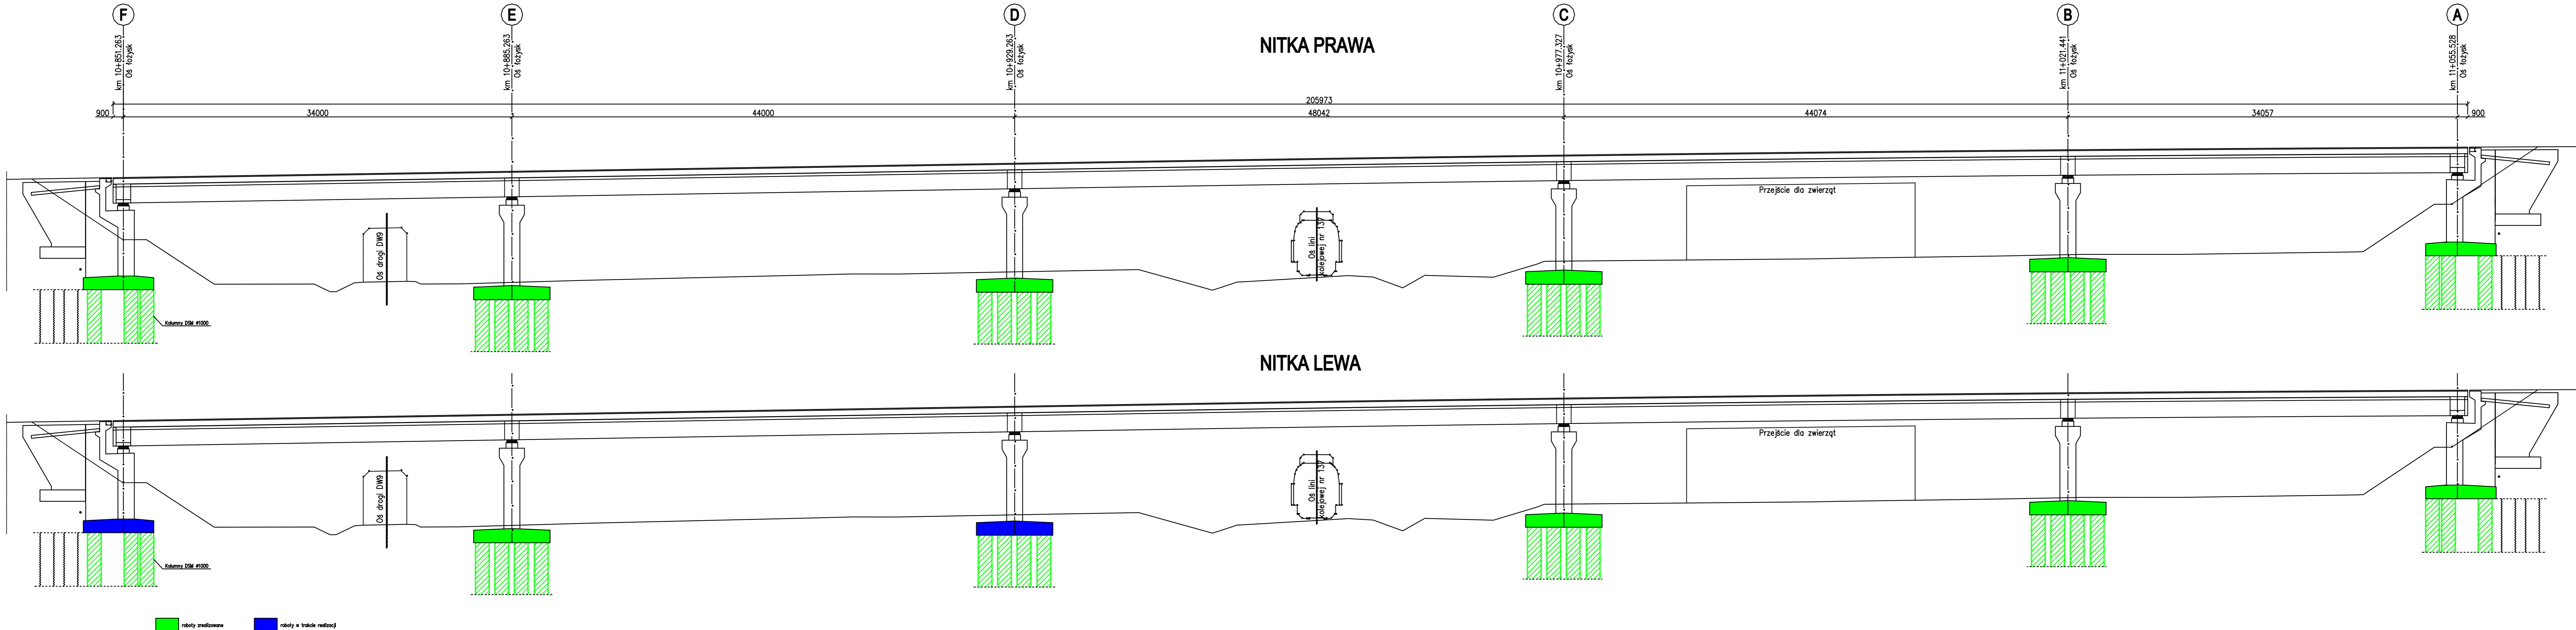


WIADUKT WS-9 w km 14+076,91 S3


Stan zaawansowania robót na dzień 01.09.2016r.

Wiadukt w ciągu drogi ekspresowej S3, klasy S.
Klasa obciążenia - A wg. PN-85/S-10030
- STANAG 2021 klasa 150
Przeszkoda - Droga krajowa DK3 w km 14+115.81
Obciążenie chodników 5 kN/m²

NITKA PRAWA

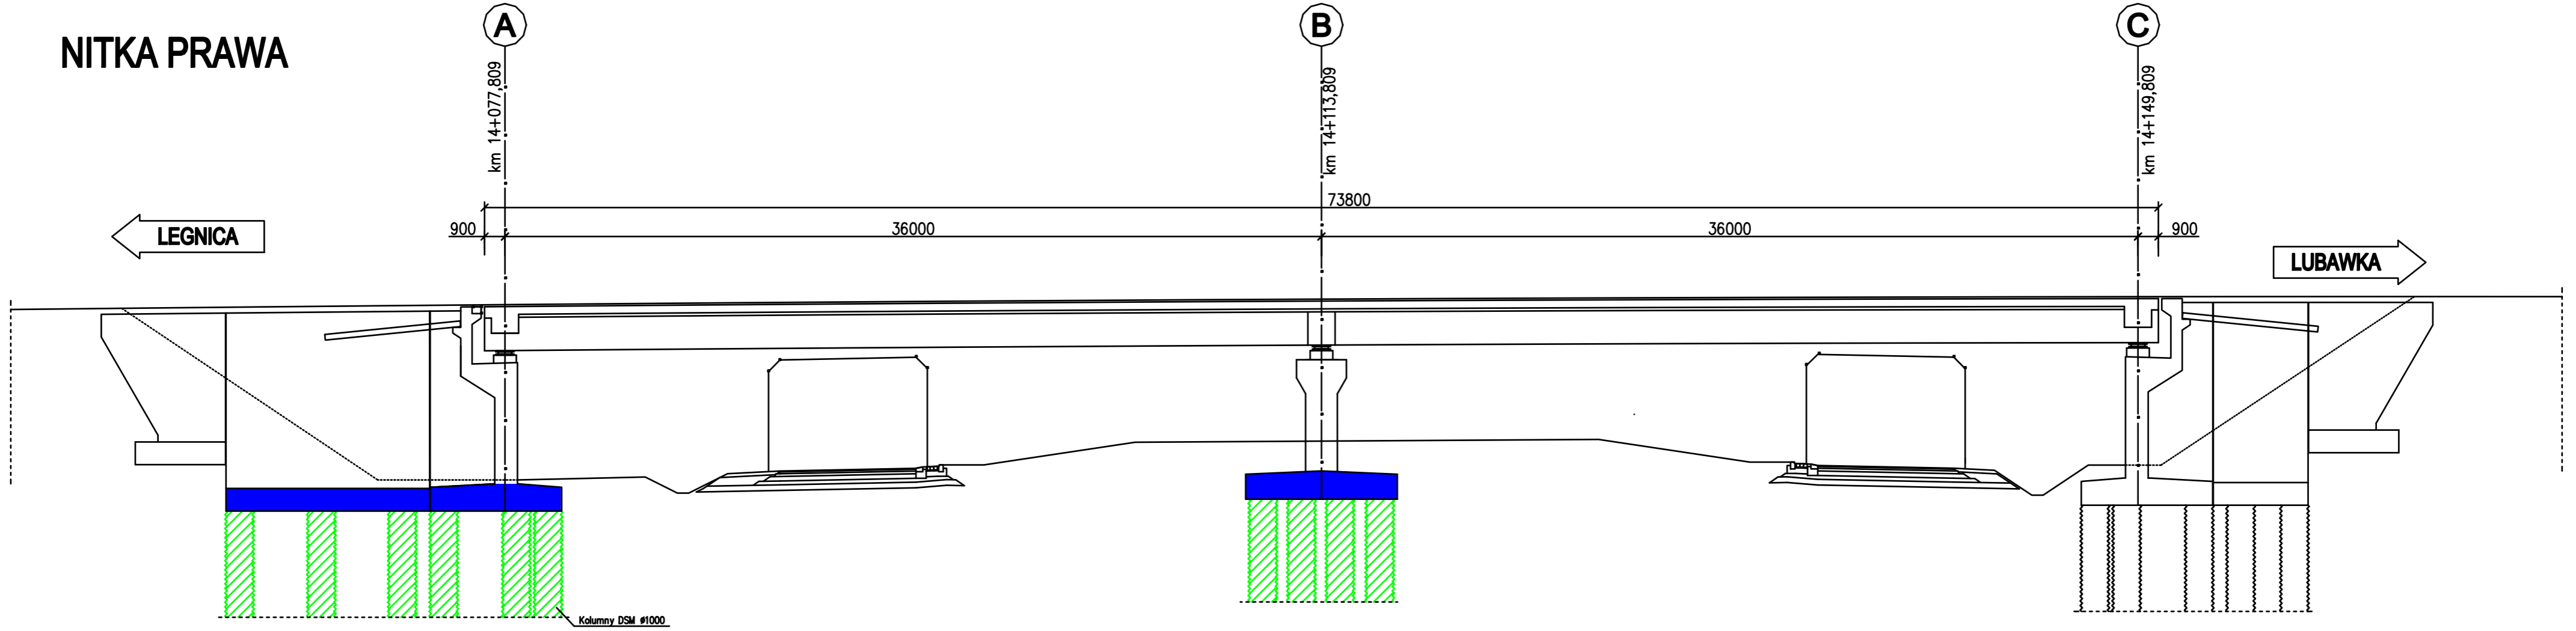

NITKA LEWA

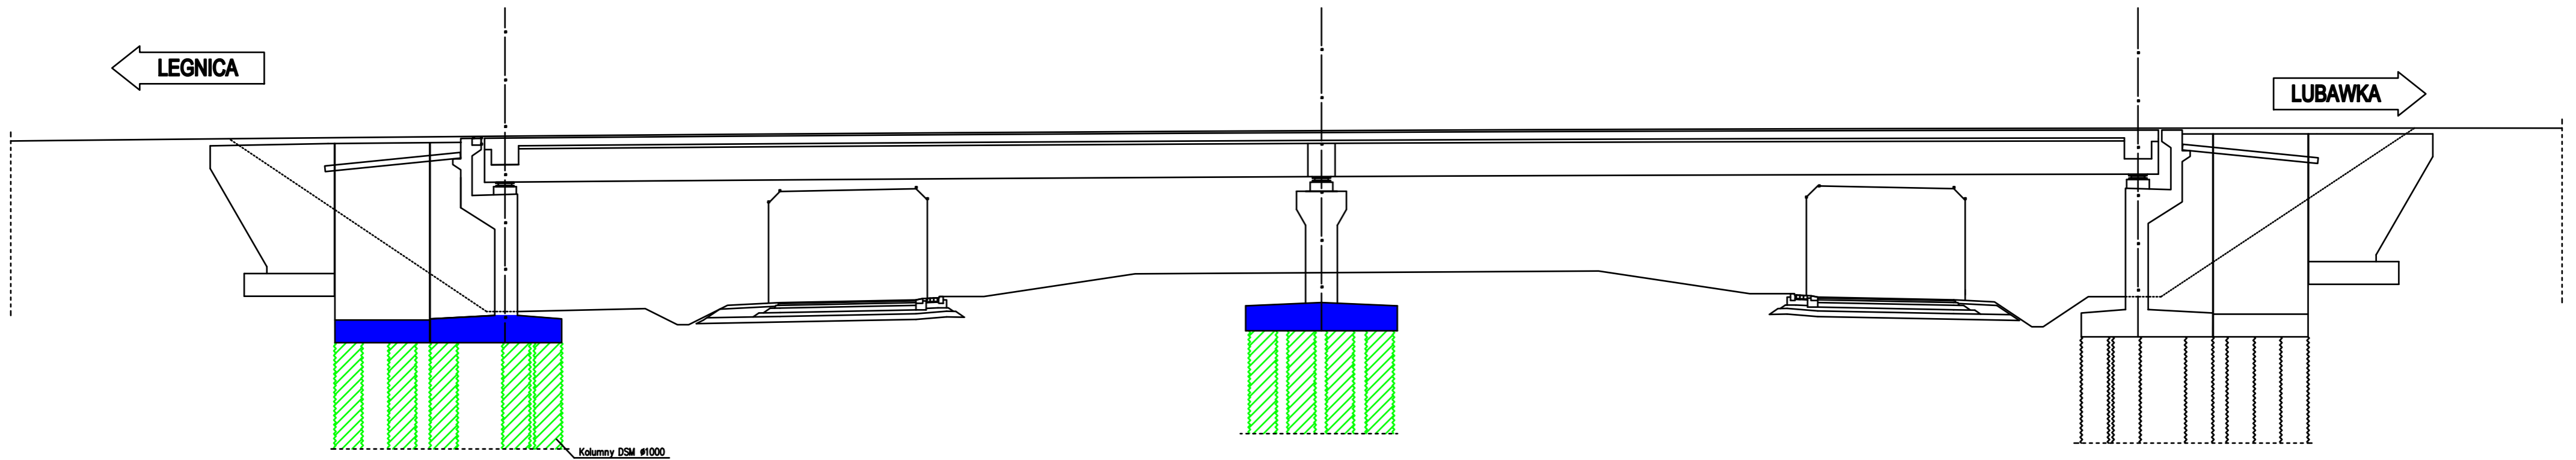

 roboty zrealizowane  roboty w trakcie realizacji