


■ Fundament palowy    — Warstwa wyrownawcza    ■ Oczep fundamentów palowych    ■ Filar    ■ Korpus przyczółka  
■ Ściana boczna wraz ze skrzydłem    ■ cios podłożystowy    ■ ustroj masny    ■ ścianka zaplecza    ■ płyta przejściowa

**Obiekt MS-16**  
jezdnia lewa

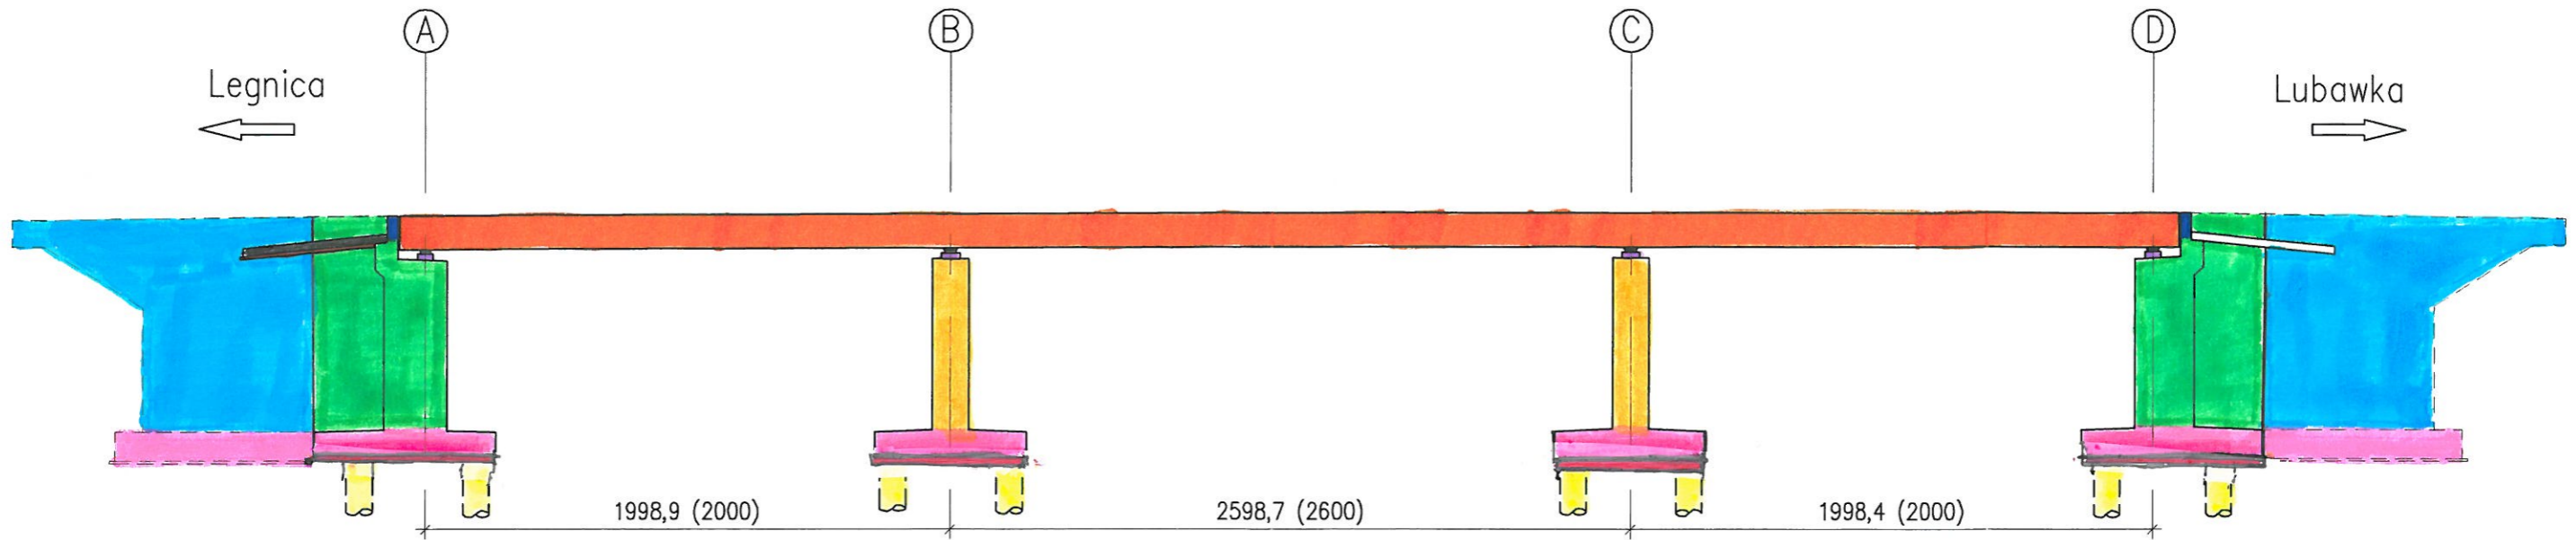

jezdnia prawa

