


- Warstwa wyrównawcza
- Fundament
- płyta żelbetowa
- Korpuz przyściółki
- ścianka zaplecza
- skrzydło przyściółki
- płyta przejściowa
- Filar
- Cios podłożystkowy
- belki prefabrykowane

Obiekt WS-18  
jezdnia lewa

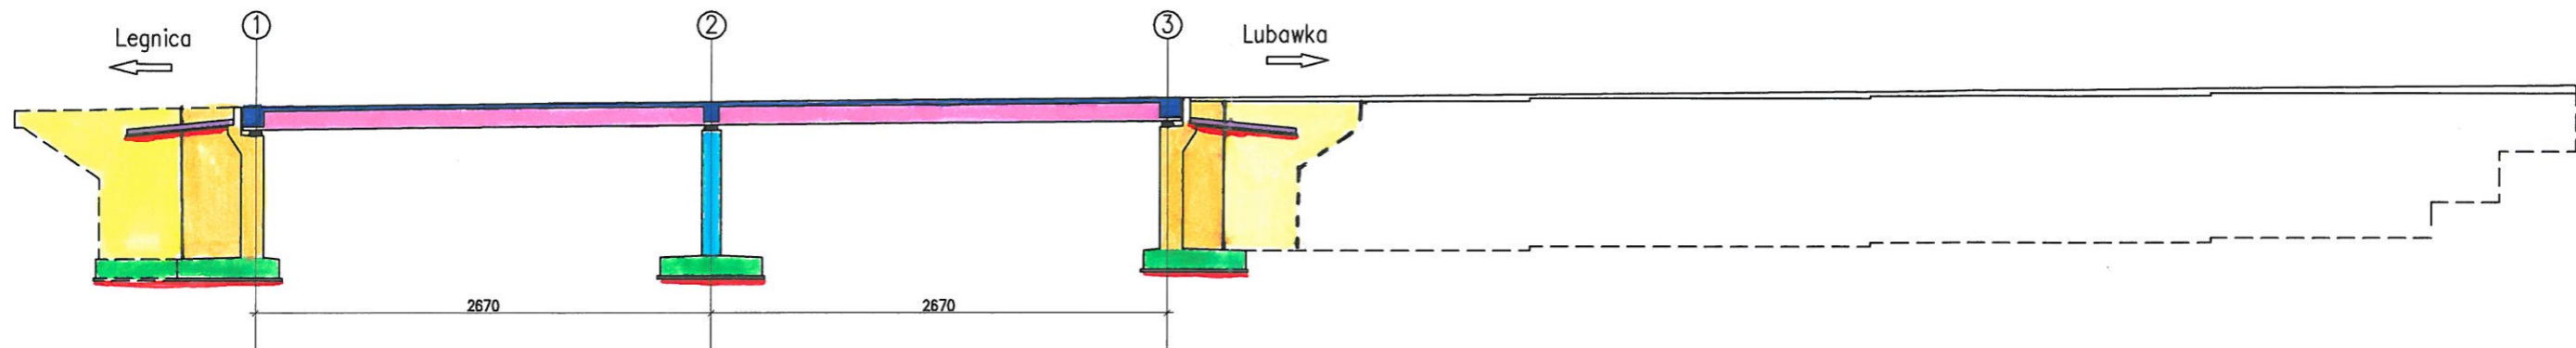

jezdnia prawa

