


- Fundament palowy
- Warstwa wyrównawcza
- Oczep fundamentów palowych
- korpus przyczółka
- Filar
- cios podłożysty
- ściana boczna wraz ze skrzydłem
- urządzenie mośny
- ścianka zapieczna
- płyta przejściowa

Obiekt MS-19  
jezdnia lewa

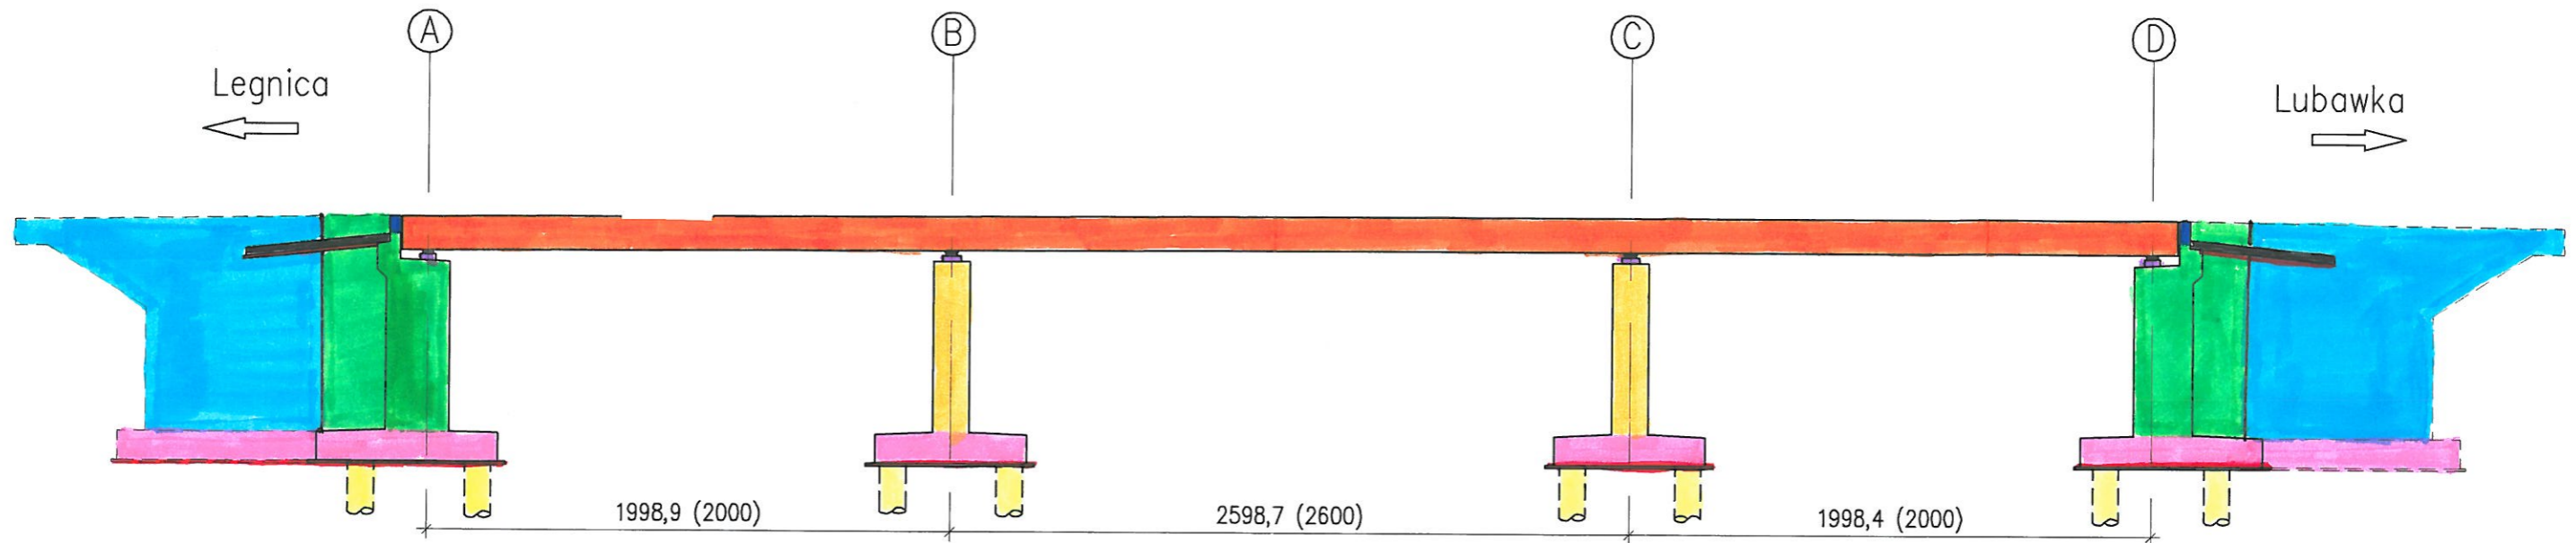

jezdnia prawa

